



GZ: 131-9/568-2023/Fra

Betreff: Karner Florian und Windisch Stefanie Elisabeth, Mühldorf 528, 8330 Feldbach;
Errichtung eines Poolhauses inkl. Garage und Lager,
eines Pools und einer Einfriedung inkl. Betonsockel
auf den Grundstücken Nr. 127/34 und 127/35 der KG 62137 Mühldorf
in 8330 Feldbach, Mühldorf 528
Bauakt-Nr. 20230175 - Bauverhandlung

Feldbach, am 09.05.2023

Kundmachung und Ladung zur Bauverhandlung

Herr Karner Florian und Frau Windisch Stefanie Elisabeth, Mühldorf 528, 8330 Feldbach, haben mit der Eingabe vom 08.05.2023 gemäß § 22 Abs. 1 Steiermärkisches Baugesetz 1995 (Stmk. BauG), LGBL.Nr. 59 i.d.g.F., um die Erteilung der Baubewilligung für die **Errichtung eines Poolhauses inkl. Garage und Lager, eines Pools und einer Einfriedung inkl. Betonsockel auf den Grundstücken Nr. 127/34 und 127/35 der KG 62137 Mühldorf in 8330 Feldbach, Mühldorf 528**, angesucht.

Hierüber wird gemäß § 24 Abs. 1 Stmk. BauG in Verbindung mit §§ 40 bis 44 AVG 1991 die mündliche Bauverhandlung am

Dienstag, 30. Mai 2023, um 12:00 Uhr,

mit dem Zusammentritt an Ort und Stelle (8330 Feldbach, Mühldorf 528) anberaumt.

Verhandlungsleiter:

Alois Hutter

Bautechnische Sachverständige:

Arch. Dipl.-Ing. Thomas Baumgartner, Hauptplatz 10, 8330 Feldbach

Der Bürgermeister:

(i.V. Sabine Franke)

Abteilung Baurecht/Raumordnung

Sachbearbeiter: Sabine Franke

Telefon: 03152/2202-218

Fax: 03152/2202-219

Email: franke@feldbach.gv.at



Hinweise:


Die Verfahrensunterlagen liegen bis zum Tag vor der Verhandlung in der **Stadtgemeinde Feldbach, Abteilung Baurecht/Raumordnung, Mühldorf 165, 8330 Feldbach**, während der Amtsstunden zur allgemeinen Einsicht auf.

Die Nachbarn haben das Recht zur Teilnahme an der Verhandlung, es besteht aber keine Verpflichtung. Eine Vertretung ist nach Maßgabe des § 10 AVG 1991 durch bevollmächtigte eigenberechtigte natürliche Personen, juristische Personen, Personengesellschaften des Handelsrechts oder eingetragene Erwerbsgesellschaften möglich. Bevollmächtigte haben sich durch eine schriftliche, auf Namen oder Firma lautende Vollmacht auszuweisen.







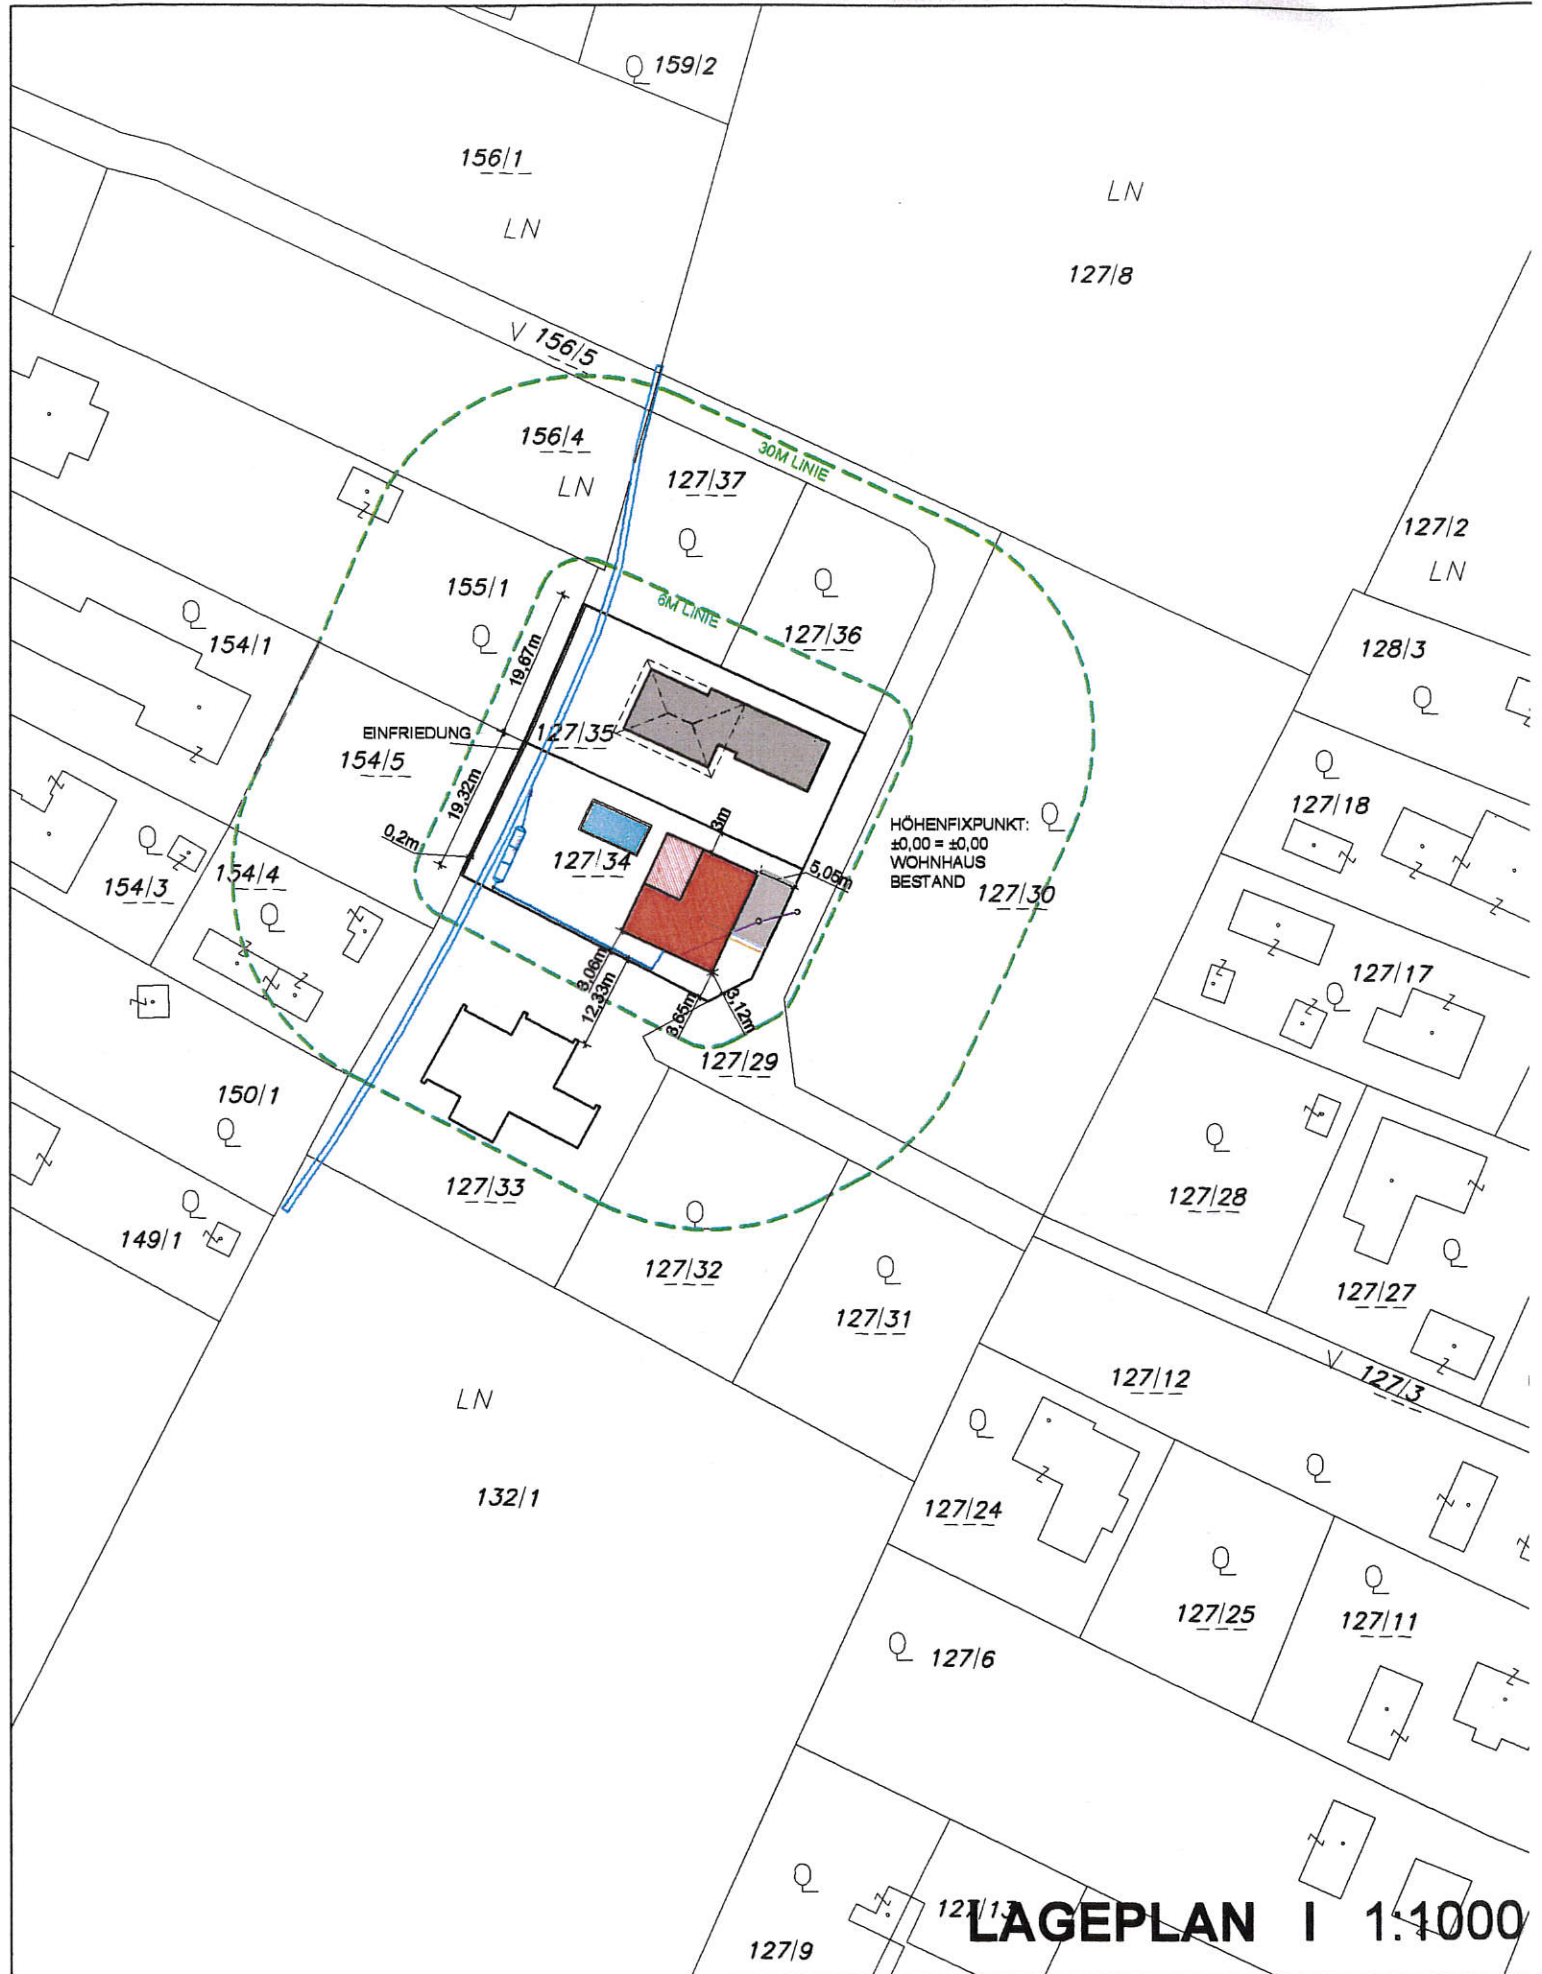


Während der mündlichen Verhandlung können keine schriftlichen Erklärungen abgegeben werden.

Gemäß § 42 AVG 1991 verliert eine Person ihre Stellung als Partei, soweit sie nicht spätestens am Tag vor Beginn der Verhandlung bei der Behörde oder während der Verhandlung Einwendungen erhebt. Nachbarn, die ihre Parteistellung nicht behalten, bekommen keinen Bewilligungsbescheid zugestellt.

Bei Errichtung von Neu- und Zubauten sind die Grundstücksgrenzen und die Bauplatzgrenzen in der Natur zu kennzeichnen sowie die Lage des geplanten Gebäudes darzustellen.



LAGEPLAN I 1:1000

- | | | | | | |
|---|----------|---|-------------|--|---------|
|  | STROM |  | RW-KANAL |  | ABBRUCH |
|  | WASSER |  | GAS-LEITUNG |  | BESTAND |
|  | SW-KANAL |  | TELEKOM |  | NEUBAU |

