

NEUE STADT FELDBACH

STADTGEMEINDE FELDBACH
8330 Feldbach, Rathausplatz 1, Telefon: 03152/2202-0
stadtgemeinde@feldbach.gv.at, www.feldbach.gv.at



GZ: 131-9/151-2025/Hau

Betreff: Autohaus Uitz GmbH & Co KG, Schillerstraße 5, 8330 Feldbach;
Zu- und Umbau Wohn- und Geschäftshaus
auf dem Grundstück Nr. .828 der KG 62111 Feldbach
in 8330 Feldbach, Schillerstraße 5;
Bauakt-Nr. 20250502 - Bauverhandlung

Feldbach, am 19.12.2025

Kundmachung und Ladung zur Bauverhandlung

Die Autohaus Uitz GmbH & Co KG, Schillerstraße 5, 8330 Feldbach, hat mit der Eingabe vom 15.12.2025 gemäß § 22 Abs. 1 Steiermärkisches Baugesetz 1995 (Stmk. BauG), LGBL.Nr. 59 i.d.g.F., um die Erteilung der Baubewilligung für den Zu- und Umbau des Wohn- und Geschäftshauses auf dem Grundstück Nr. .828 der KG 62111 Feldbach in 8330 Feldbach, Schillerstraße 5, angesucht.

Hierüber wird gemäß § 24 Abs. 1 Stmk. BauG in Verbindung mit §§ 40 bis 44 AVG 1991 die mündliche Bauverhandlung am

Donnerstag, 22. Jänner 2026, um 9.30 Uhr

mit dem Zusammentritt an Ort und Stelle (8330 Feldbach, Schillerstraße 5) anberaumt.

Verhandlungsleiter:

Herr Alois Hutter

Bautechnische Sachverständige:

Herr Arch. DI Thomas Baumgartner

Der Bürgermeister:

Handwritten signature of Gabriele Hauer in blue ink.
(i.V. Gabriele Hauer)

ABTEILUNG BAURECHT/
RAUMORDNUNG

Sachbearbeiter: Gabriele Hauer
Telefon: 03152/2202-219
Email: hauer@feldbach.gv.at



Hinweise:


Die Verfahrensunterlagen liegen bis zum Tag vor der Verhandlung in der **Stadtgemeinde Feldbach, Abteilung Baurecht/Raumordnung, Rathausplatz 1, 8330 Feldbach**, während der Amtsstunden zur allgemeinen Einsicht auf.

Die Nachbarn haben das Recht zur Teilnahme an der Verhandlung, es besteht aber keine Verpflichtung. Eine Vertretung ist nach Maßgabe des § 10 AVG 1991 durch bevollmächtigte eigenberechtigte natürliche Personen, juristische Personen, Personengesellschaften des Handelsrechts oder eingetragene Erwerbsgesellschaften möglich. Bevollmächtigte haben sich durch eine schriftliche, auf Namen oder Firma lautende Vollmacht auszuweisen.

Während der mündlichen Verhandlung können keine schriftlichen Erklärungen abgegeben werden.

Gemäß § 42 AVG 1991 verliert eine Person ihre Stellung als Partei, soweit sie nicht spätestens am Tag vor Beginn der Verhandlung bei der Behörde oder während der Verhandlung Einwendungen erhebt. Nachbarn, die ihre Parteistellung nicht behalten, bekommen keinen Bewilligungsbescheid zugestellt.

Bei Errichtung von Neu- und Zubauten sind die Grundstücksgrenzen und die Bauplatzgrenzen in der Natur zu kennzeichnen sowie die Lage des geplanten Gebäudes darzustellen.

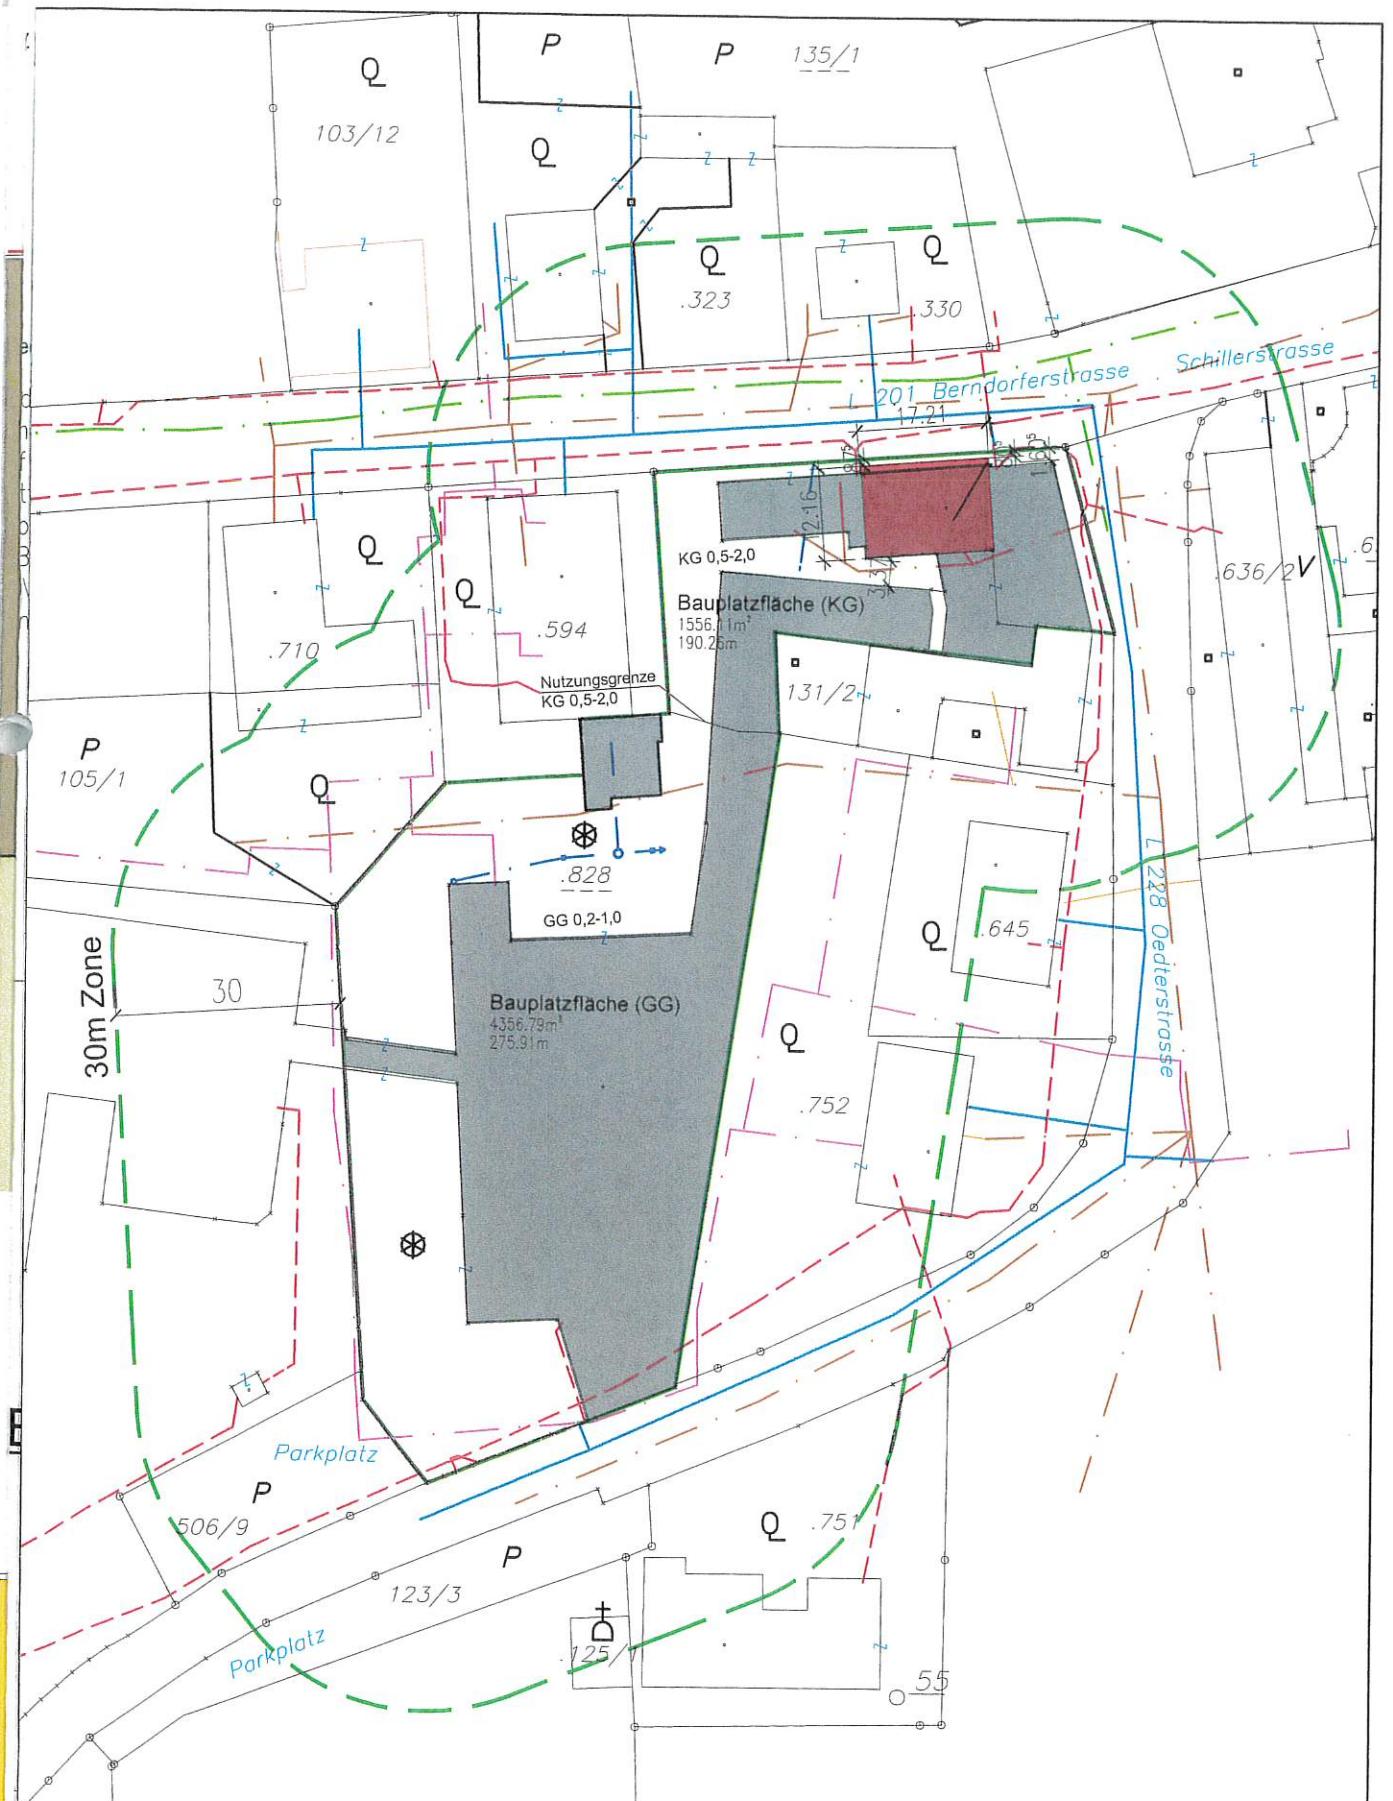

Lageplan

M.: 1/1000

KG: 62111 Feldbach

Grsnr.: .828



- Stromleitung
- Ortswasserleitung
- Gasleitung
- Fernwärme
- Schmutzwasserkanal