



GZ: 131-9/269-2026/Hau

Betreff: Rudolf Lugitsch KG, Gniebing 122, 8330 Feldbach;
Zu- und Umbau Betriebsgebäude, Dachsanierung
mit Errichtung einer neuen PV-Anlage mit 38,25 kWp
auf dem Grundstück Nr. .202 der KG 62116 Gniebing
in 8330 Feldbach, Gniebing 122;
Bauakt-Nr. 20260286 - **Bauverhandlung**

Feldbach, am 06.10.2026

Kundmachung und Ladung zur Bauverhandlung

Die Firma Rudolf Lugitsch KG, hat mit der Eingabe vom 30.09.2026 gemäß § 22 Abs. 1 Steiermärkisches Baugesetz 1995 (Stmk. BauG), LGBI.Nr. 59 i.d.g.F., um die Erteilung der Baubewilligung für **den Zu- und Umbau eines Betriebsgebäudes, eine Dachsanierung mit Errichtung einer neuen PV-Anlage mit 38,25 kWp auf dem Grundstück Nr. .202 der KG 62116 Gniebing in 8330 Feldbach, Gniebing 122**, angesucht.

Hierüber wird gemäß § 24 Abs. 1 Stmk. BauG in Verbindung mit §§ 40 bis 44 AVG 1991 die mündliche Bauverhandlung am

Donnerstag, 29.10.2026, um 8 Uhr,

mit dem Zusammentritt an Ort und Stelle (8330 Feldbach, Gniebing 122) anberaumt.

Verhandlungsleiter:

Frau Mag. Andrea Papst

Bautechnische Sachverständige:

Herr Arch. DI Thomas Baumgartner

Der Bürgermeister:


(i.V. Gabriele Hauer)



Hinweise:


Die Verfahrensunterlagen liegen bis zum Tag vor der Verhandlung in der **Stadtgemeinde Feldbach, Abteilung Baurecht/Raumordnung, Rathausplatz 1, 8330 Feldbach**, während der Amtsstunden zur allgemeinen Einsicht auf.

Die Nachbarn haben das Recht zur Teilnahme an der Verhandlung, es besteht aber keine Verpflichtung. Eine Vertretung ist nach Maßgabe des § 10 AVG 1991 durch bevollmächtigte eigenberechtigte natürliche Personen, juristische Personen, Personengesellschaften des Handelsrechts oder eingetragene Erwerbsgesellschaften möglich. Bevollmächtigte haben sich durch eine schriftliche, auf Namen oder Firma lautende Vollmacht auszuweisen.

Während der mündlichen Verhandlung können keine schriftlichen Erklärungen abgegeben werden.

Gemäß § 42 AVG 1991 verliert eine Person ihre Stellung als Partei, soweit sie nicht spätestens am Tag vor Beginn der Verhandlung bei der Behörde oder während der Verhandlung Einwendungen erhebt. Nachbarn, die ihre Parteistellung nicht behalten, bekommen keinen Bewilligungsbescheid zugestellt.

Bei Errichtung von Neu- und Zubauten sind die Grundstücksgrenzen und die Bauplatzgrenzen in der Natur zu kennzeichnen sowie die Lage des geplanten Gebäudes darzustellen.

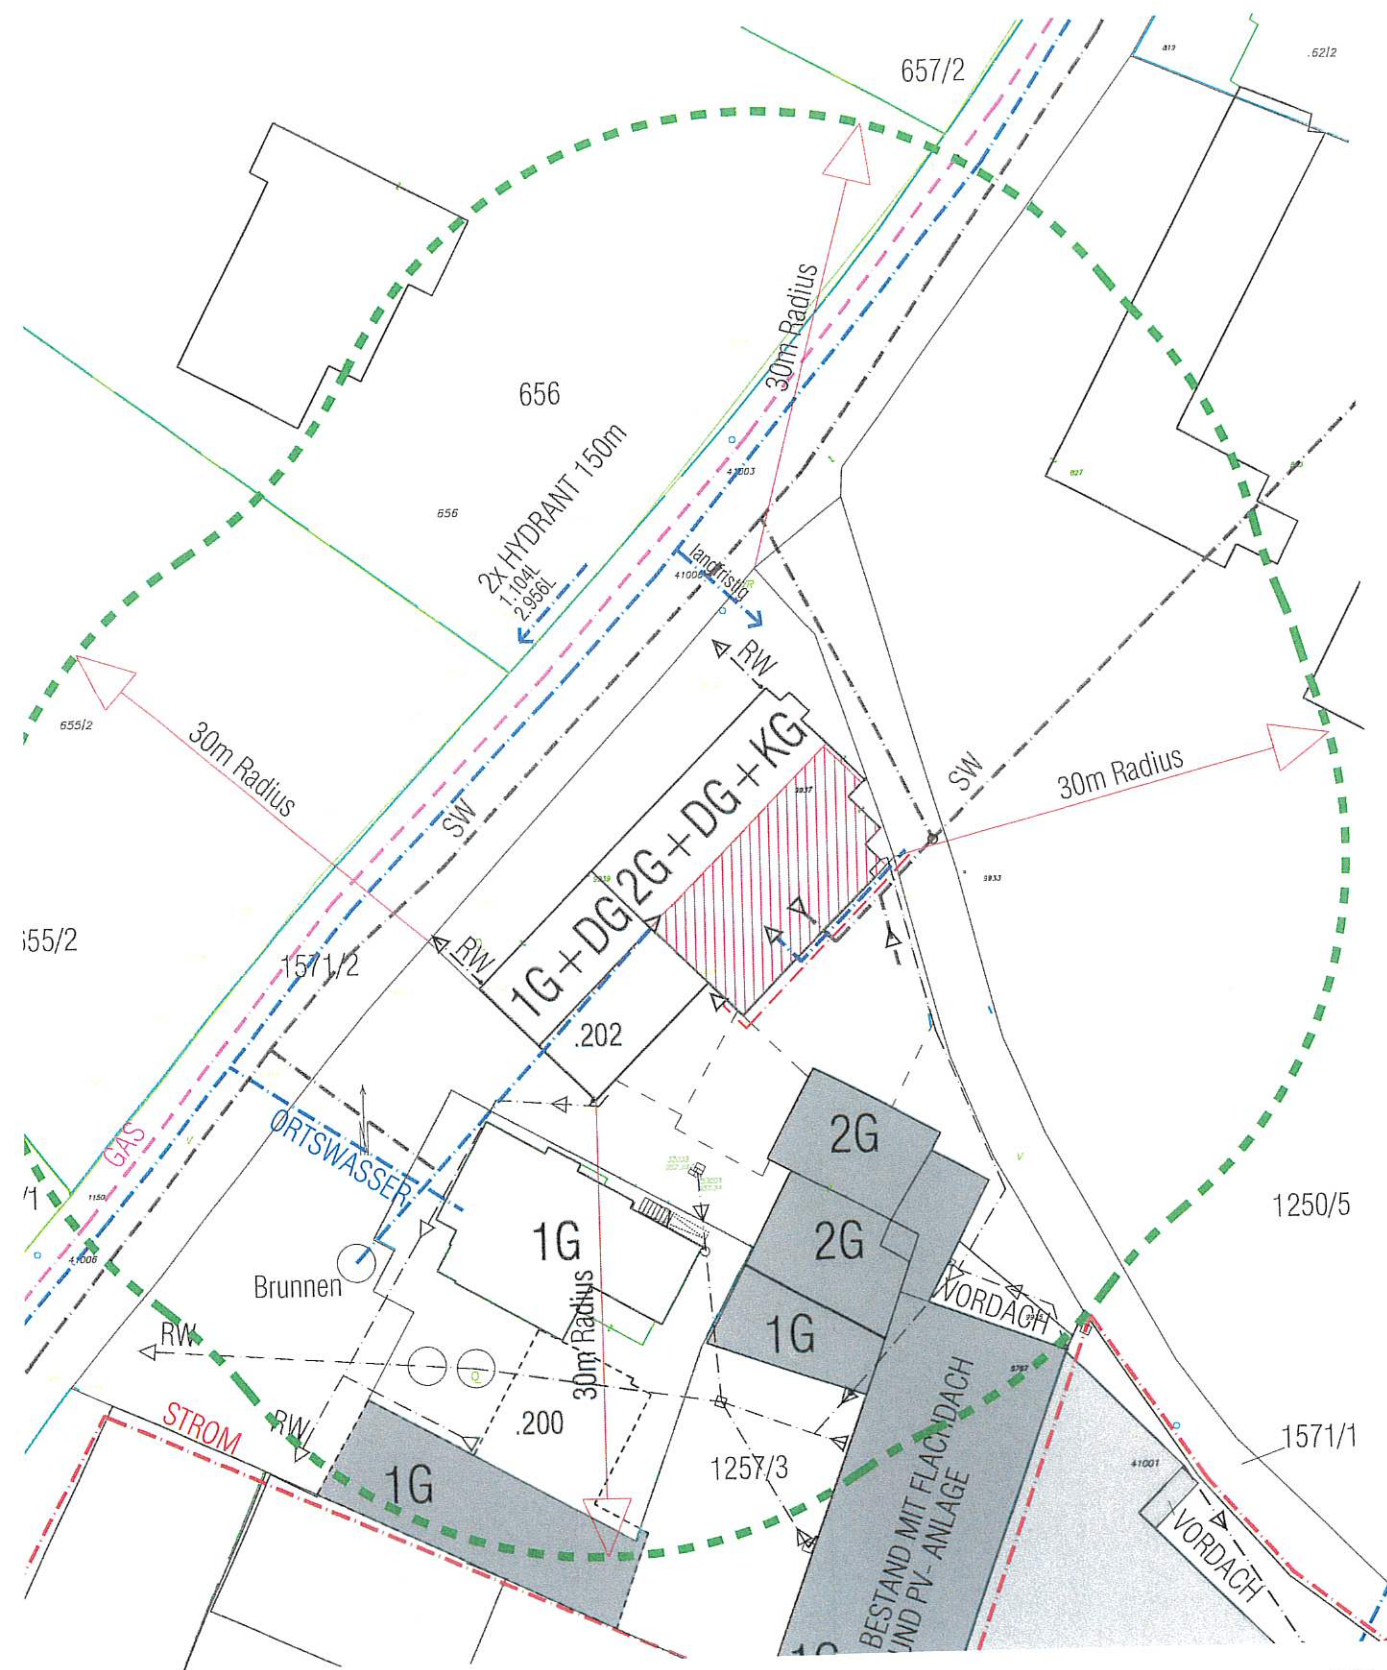

LAGEPLAN M1:500

