



GZ: 131-9/741-2024/Hau

Betreff: Kainz Florian und Lackner Lydia,
Weinberg an der Raab 29/2, 8350 Fehring;
Neubau Wohnhaus mit Doppelgarage,
Nebenräumen, Geländeanpassung, Steinschlichtung
und Aufstellung einer Luftwärmepumpe
auf dem Grundstück Nr. 1048/11 der KG 62116 Gniebing
in 8330 Feldbach, Gniebing 343;
Bauakt-Nr. 20240181 - **Bauverhandlung**

Feldbach, am 17.06.2024

Kundmachung und Ladung zur Bauverhandlung

Herr Kainz Florian und Frau Lackner Lydia, Weinberg an der Raab 29/2, 8350 Fehring, haben mit der Eingabe vom 07.06.2024 gemäß § 22 Abs. 1 Steiermärkisches Baugesetz 1995 (Stmk. BauG), LGBI.Nr. 59 i.d.g.F., um die Erteilung der Baubewilligung für **den Neubau eines Wohnhauses mit Doppelgarage, von Nebenräumen, Geländeanpassungen, einer Steinschlichtung und Aufstellung einer Luftwärmepumpe auf dem Grundstück Nr. 1048/11 der KG 62116 Gniebing, in 8330 Feldbach, Gniebing 343, angesucht.**

Hierüber wird gemäß § 24 Abs. 1 Stmk. BauG in Verbindung mit §§ 40 bis 44 AVG 1991 die mündliche Bauverhandlung am

Montag, 01.07.2024, um 9.30 Uhr

mit dem Zusammentritt an Ort und Stelle (8330 Feldbach, Gniebing 343) anberaumt.


Verhandlungsleiter:

Frau Ing. Jessica Liebmann

Bautechnische Sachverständige:

Herr Arch. DI Thomas Baumgartner

Der Bürgermeister:

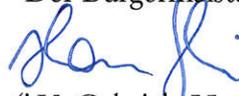
(i.V. Gabriele Hauer)

ABTEILUNG BAURECHT/
RAUMORDNUNG

Sachbearbeiter: Gabriele Hauer
Telefon: 03152/2202-219
Email: hauer@feldbach.gv.at



Hinweise:


Die Verfahrensunterlagen liegen bis zum Tag vor der Verhandlung in der **Stadtgemeinde Feldbach, Abteilung Baurecht/Raumordnung, Rathausplatz 1, 8330 Feldbach**, während der Amtsstunden zur allgemeinen Einsicht auf.

Die Nachbarn haben das Recht zur Teilnahme an der Verhandlung, es besteht aber keine Verpflichtung. Eine Vertretung ist nach Maßgabe des § 10 AVG 1991 durch bevollmächtigte eigenberechtigte natürliche Personen, juristische Personen, Personengesellschaften des Handelsrechts oder eingetragene Erwerbsgesellschaften möglich. Bevollmächtigte haben sich durch eine schriftliche, auf Namen oder Firma lautende Vollmacht auszuweisen.

Während der mündlichen Verhandlung können keine schriftlichen Erklärungen abgegeben werden.

Gemäß § 42 AVG 1991 verliert eine Person ihre Stellung als Partei, soweit sie nicht spätestens am Tag vor Beginn der Verhandlung bei der Behörde oder während der Verhandlung Einwendungen erhebt. Nachbarn, die ihre Parteistellung nicht behalten, bekommen keinen Bewilligungsbescheid zugestellt.

Bei Errichtung von Neu- und Zubauten sind die Grundstücksgrenzen und die Bauplatzgrenzen in der Natur zu kennzeichnen sowie die Lage des geplanten Gebäudes darzustellen.

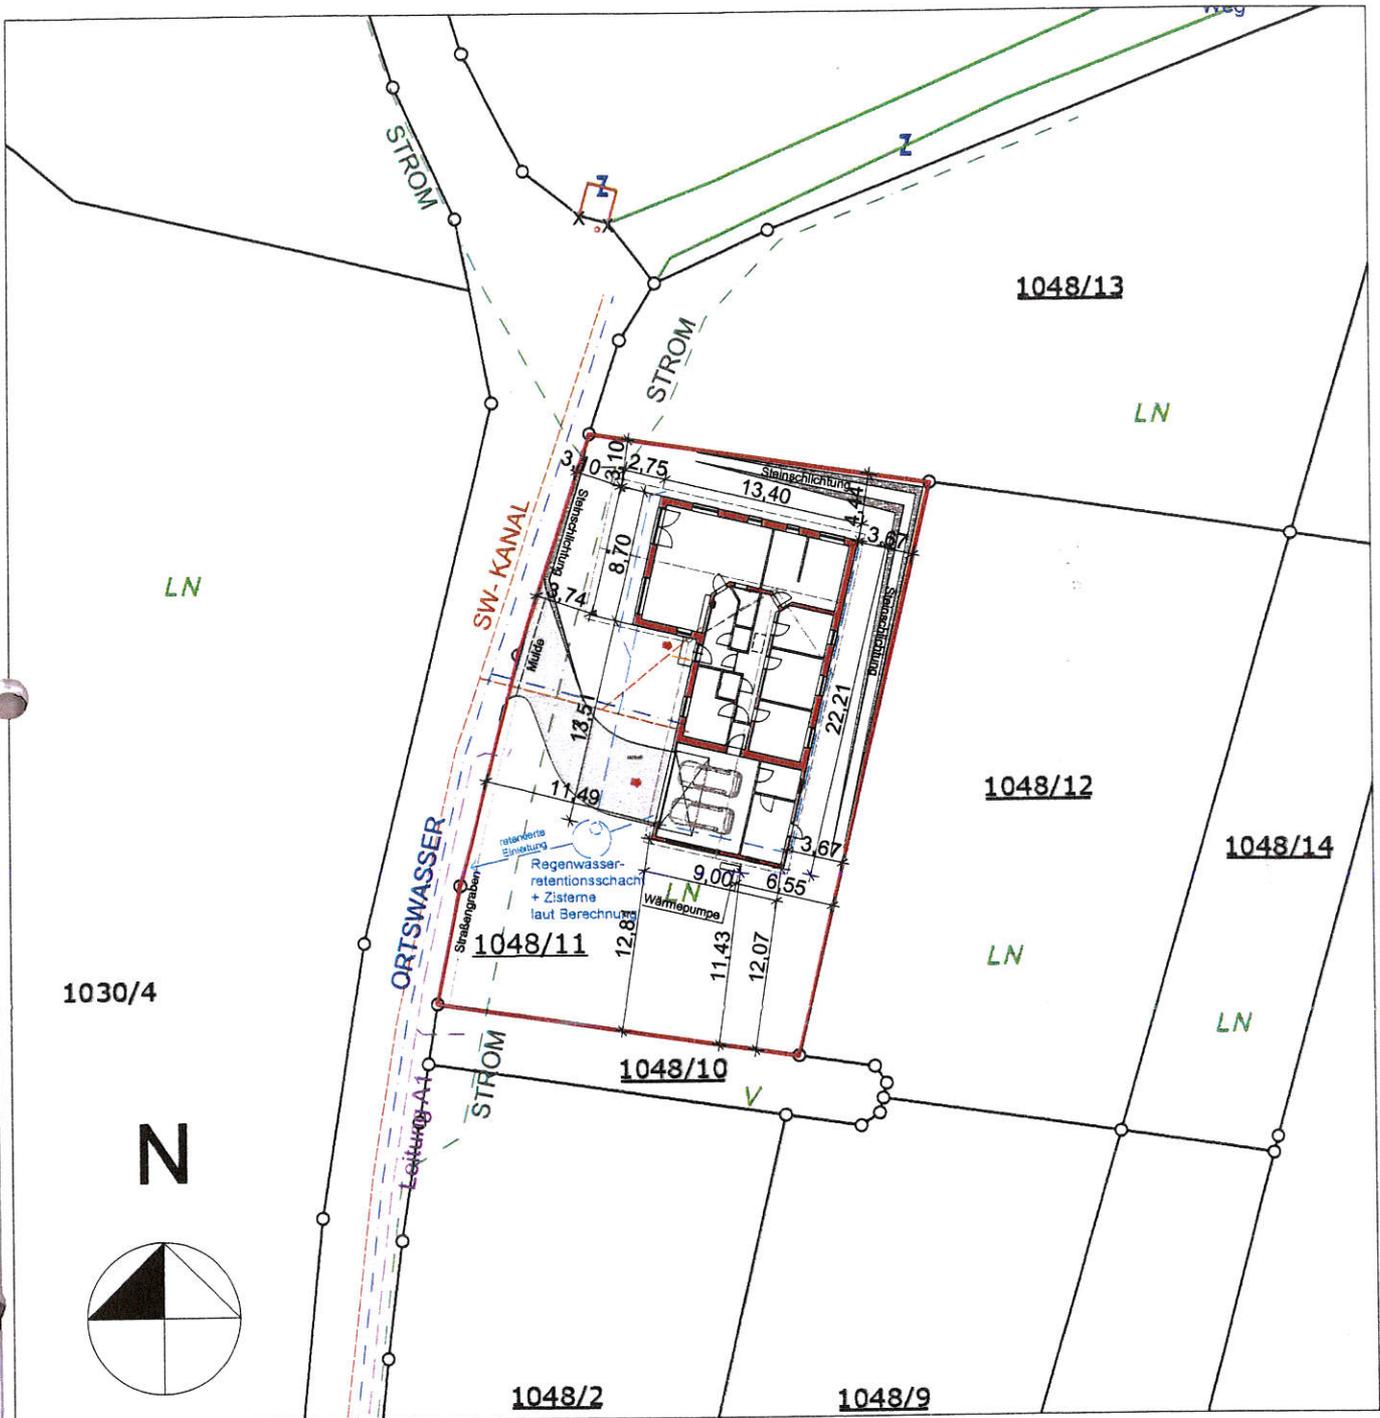

LAGEPLAN 1:500

LEGENDE

- | | | | |
|-------|--|---|-------------------|
| --- | Strom (Bestand-Energie Netze Steiermark) | — | Grundgrenze (DKM) |
| - - - | SW Kanal (Bestand-Gemeinde) | □ | Gebäude (DKM) |
| - - - | Wasser (Bestand-Gemeinde) | ■ | Wohngebäude Neu |
| - - - | Leitung A1 (Bestand) | ■ | Nebengebäude Neu |